




CORTE AA  
ESC.1:75

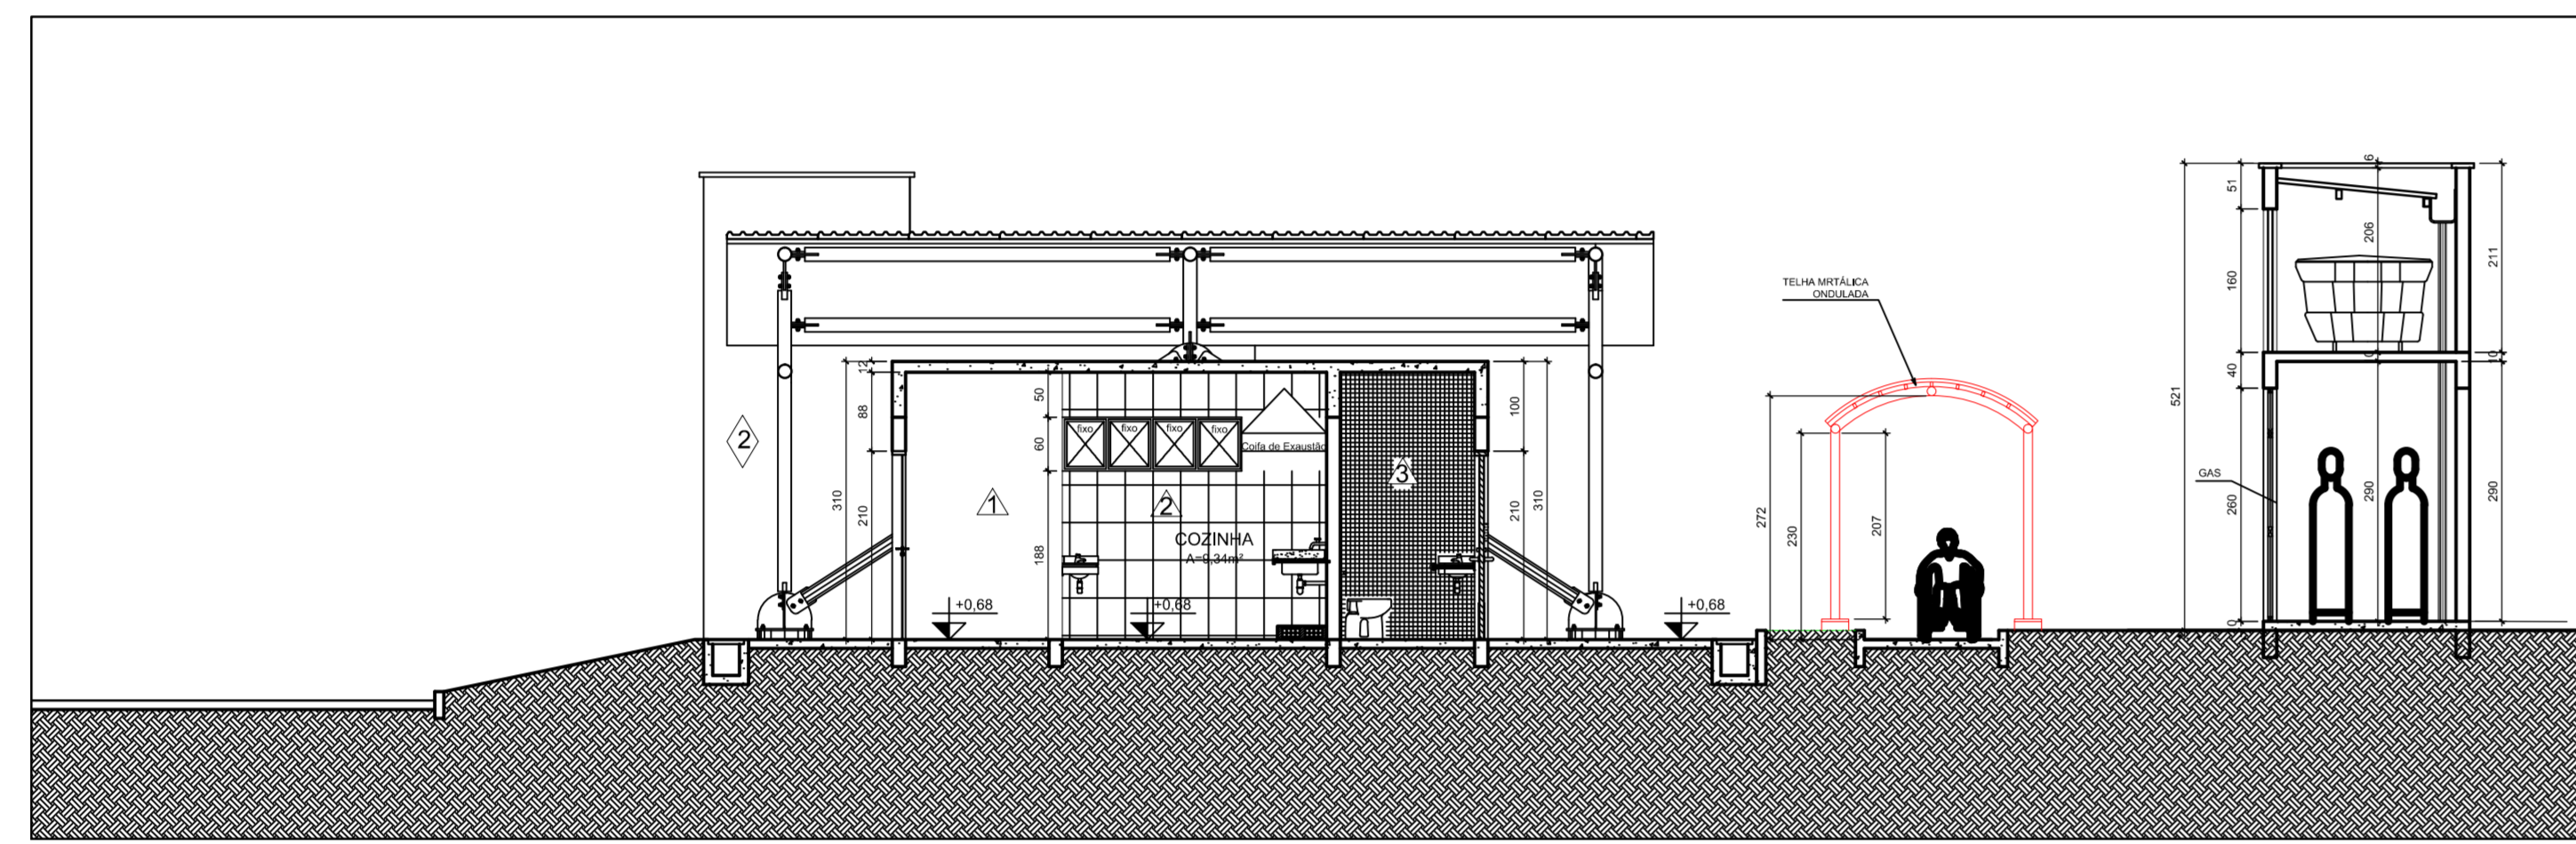


CORTE BB  
ESC.1:75

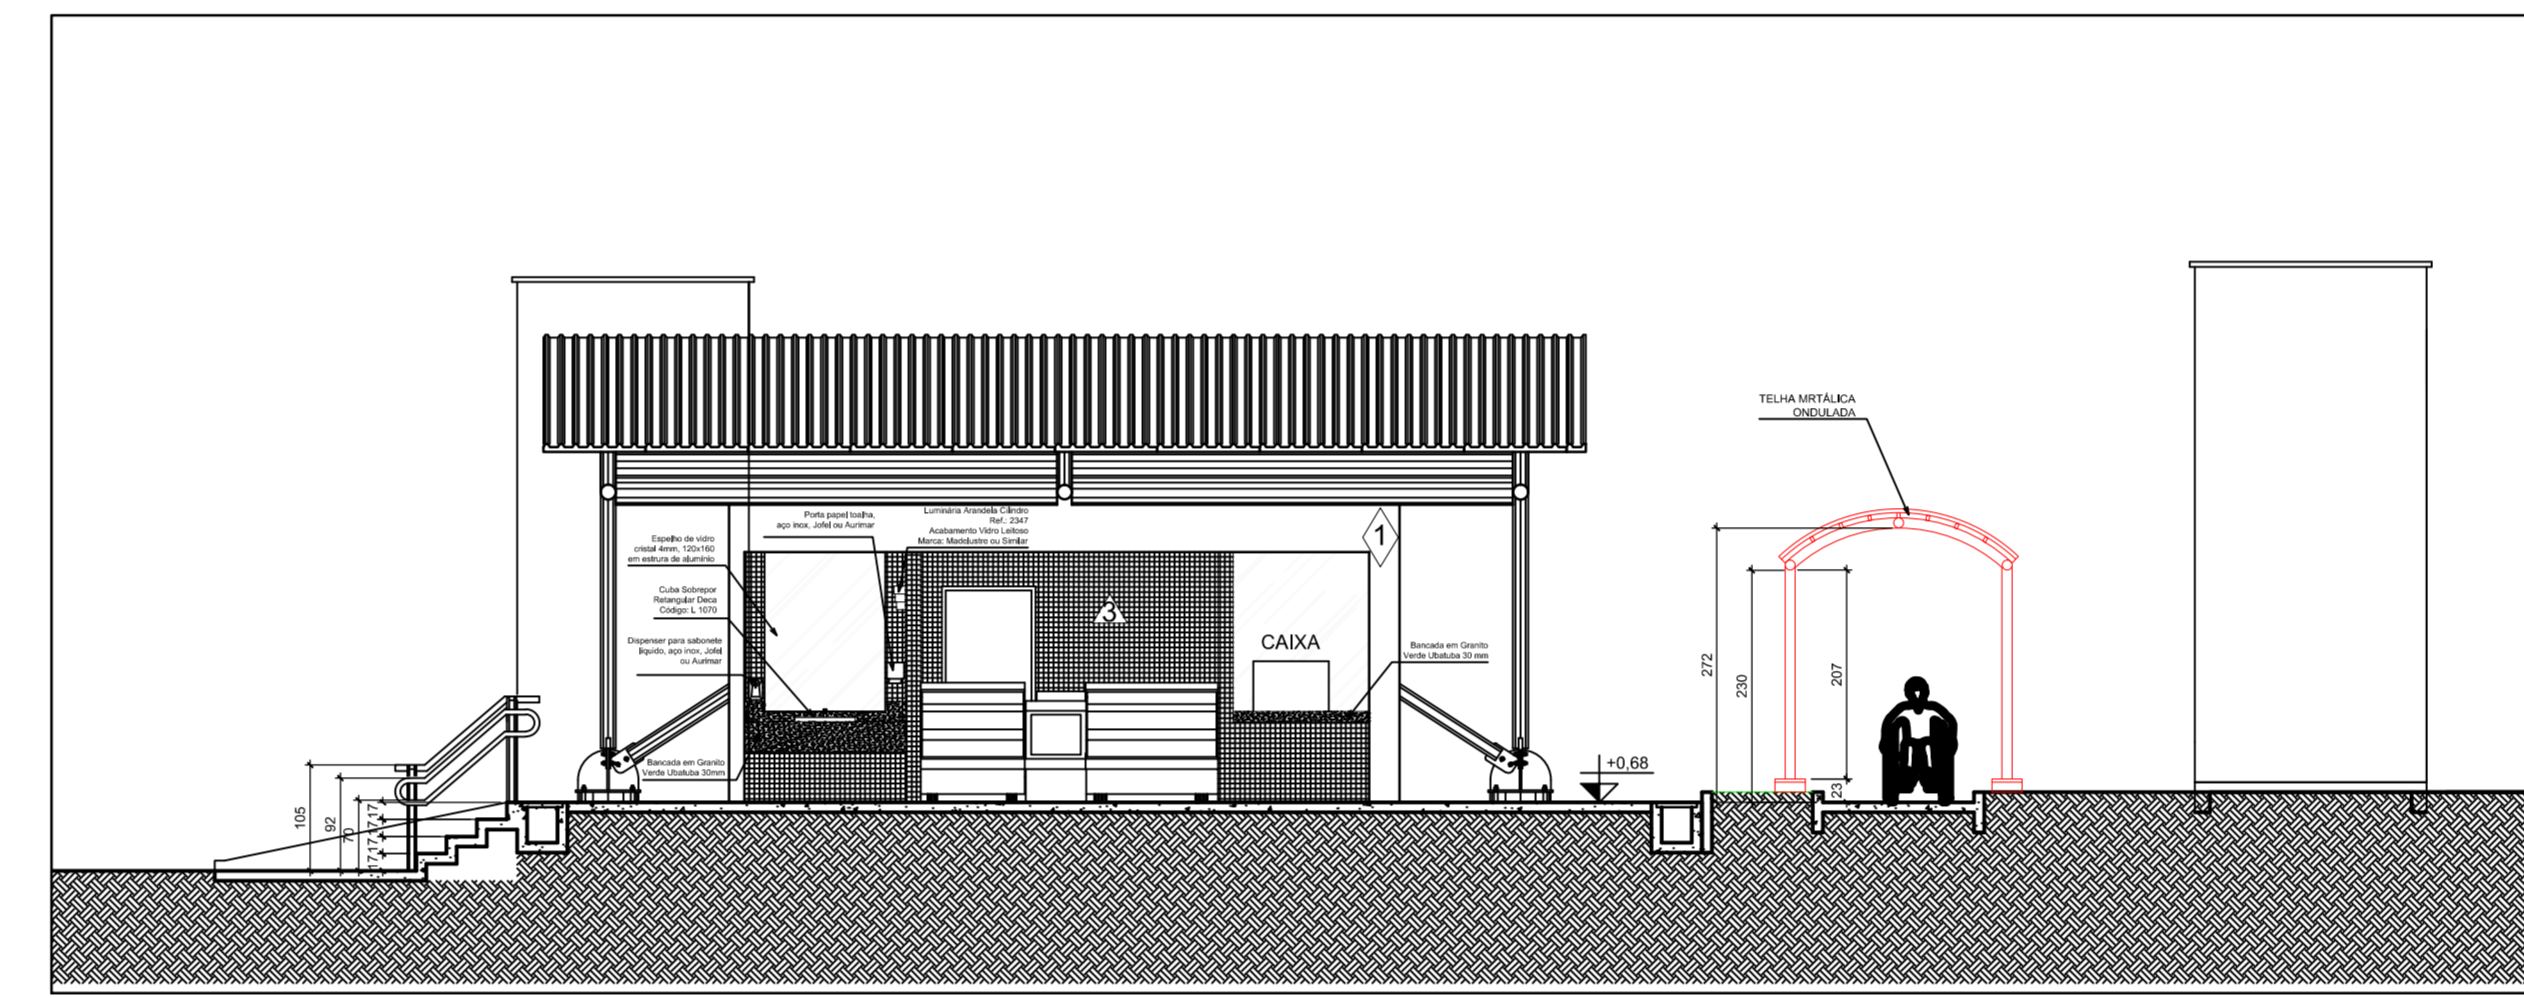


VISTA CC  
ESC.1:75

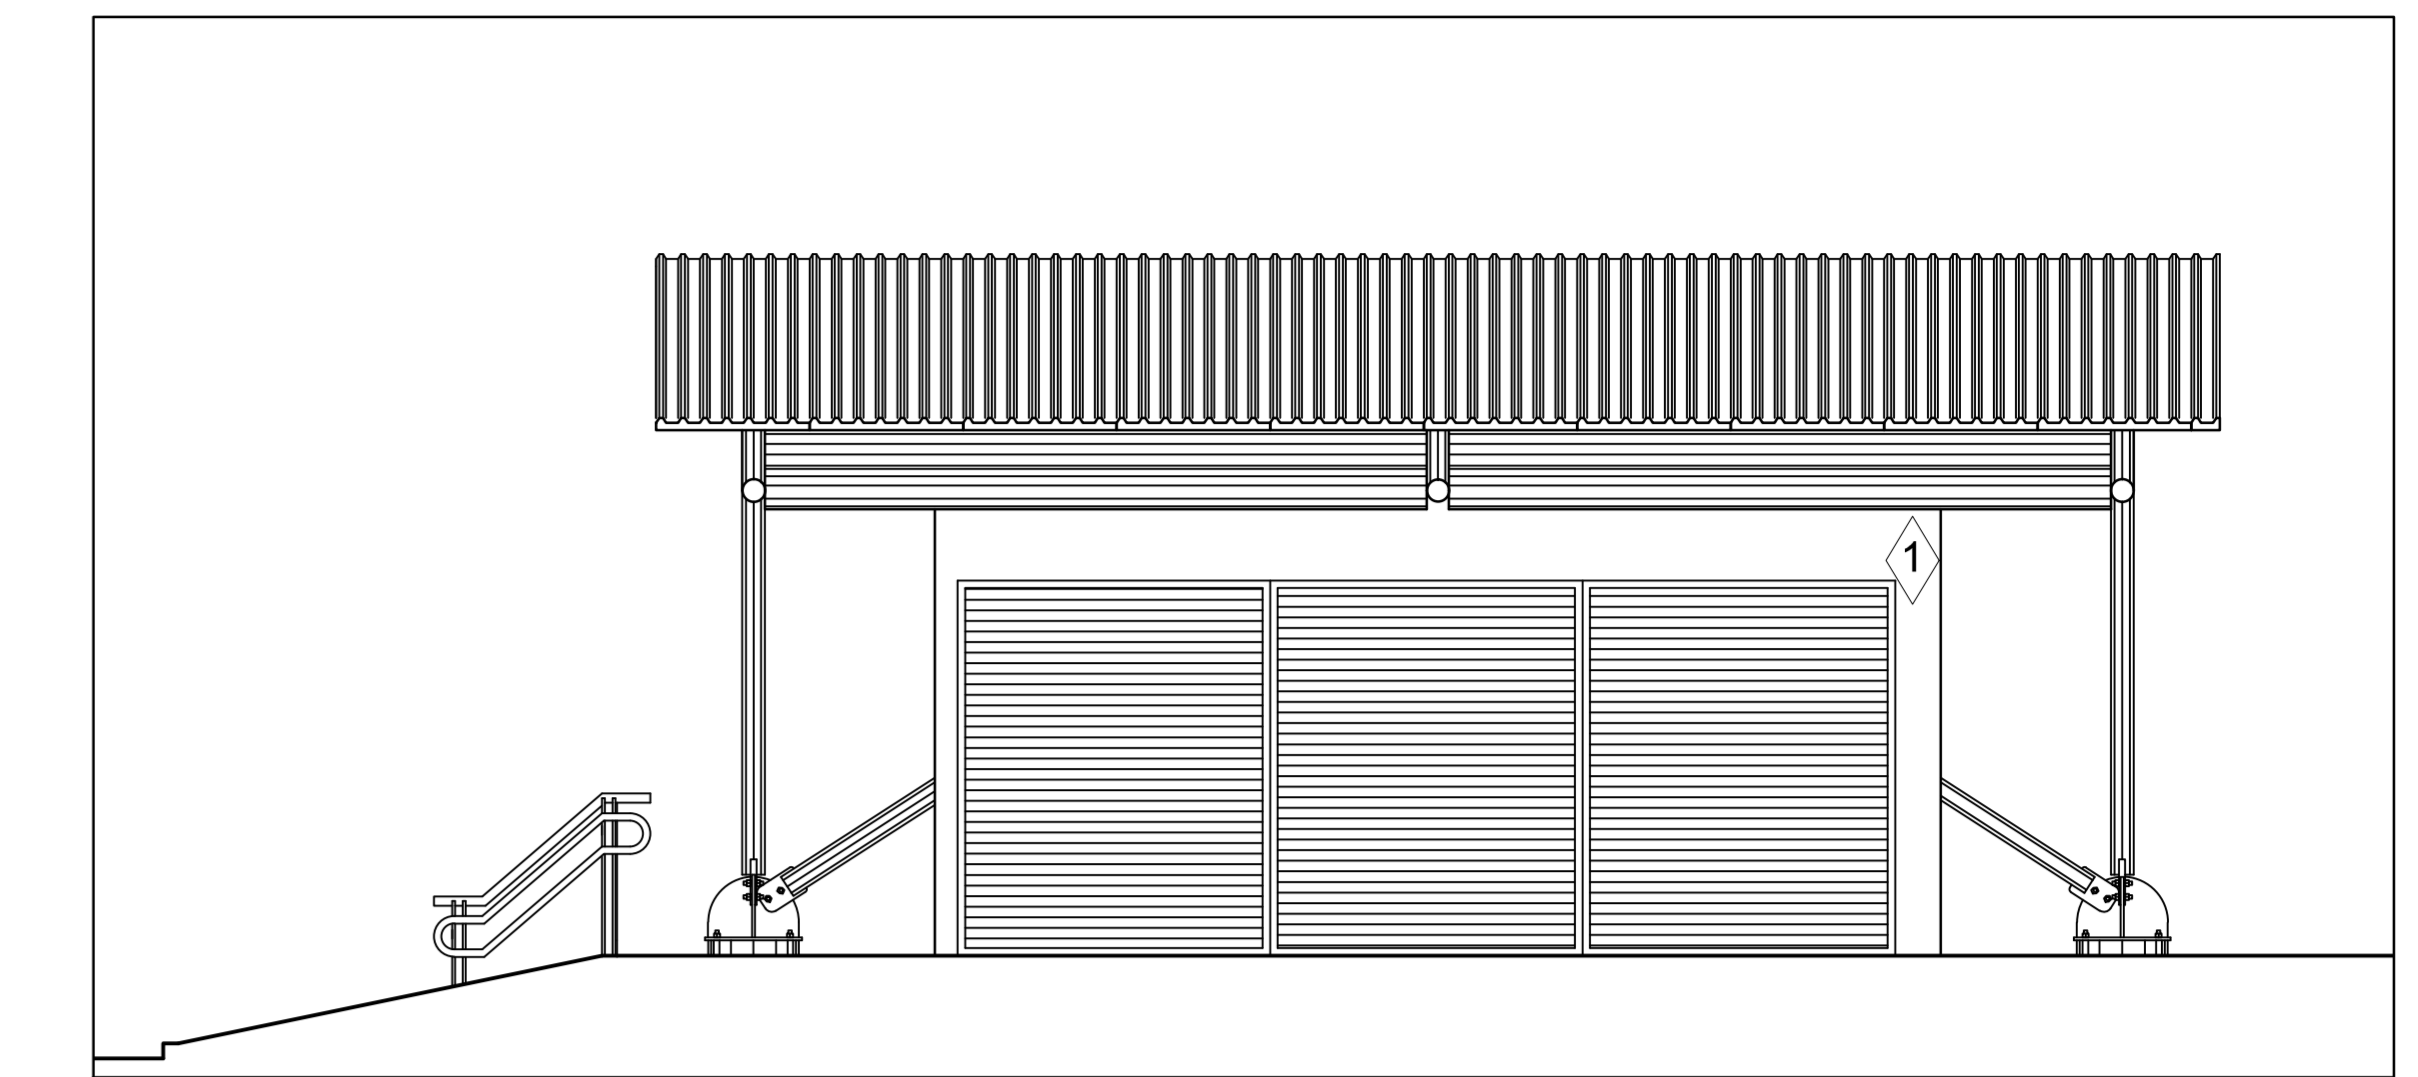


FACHADA NORTE  
ESC.1:50

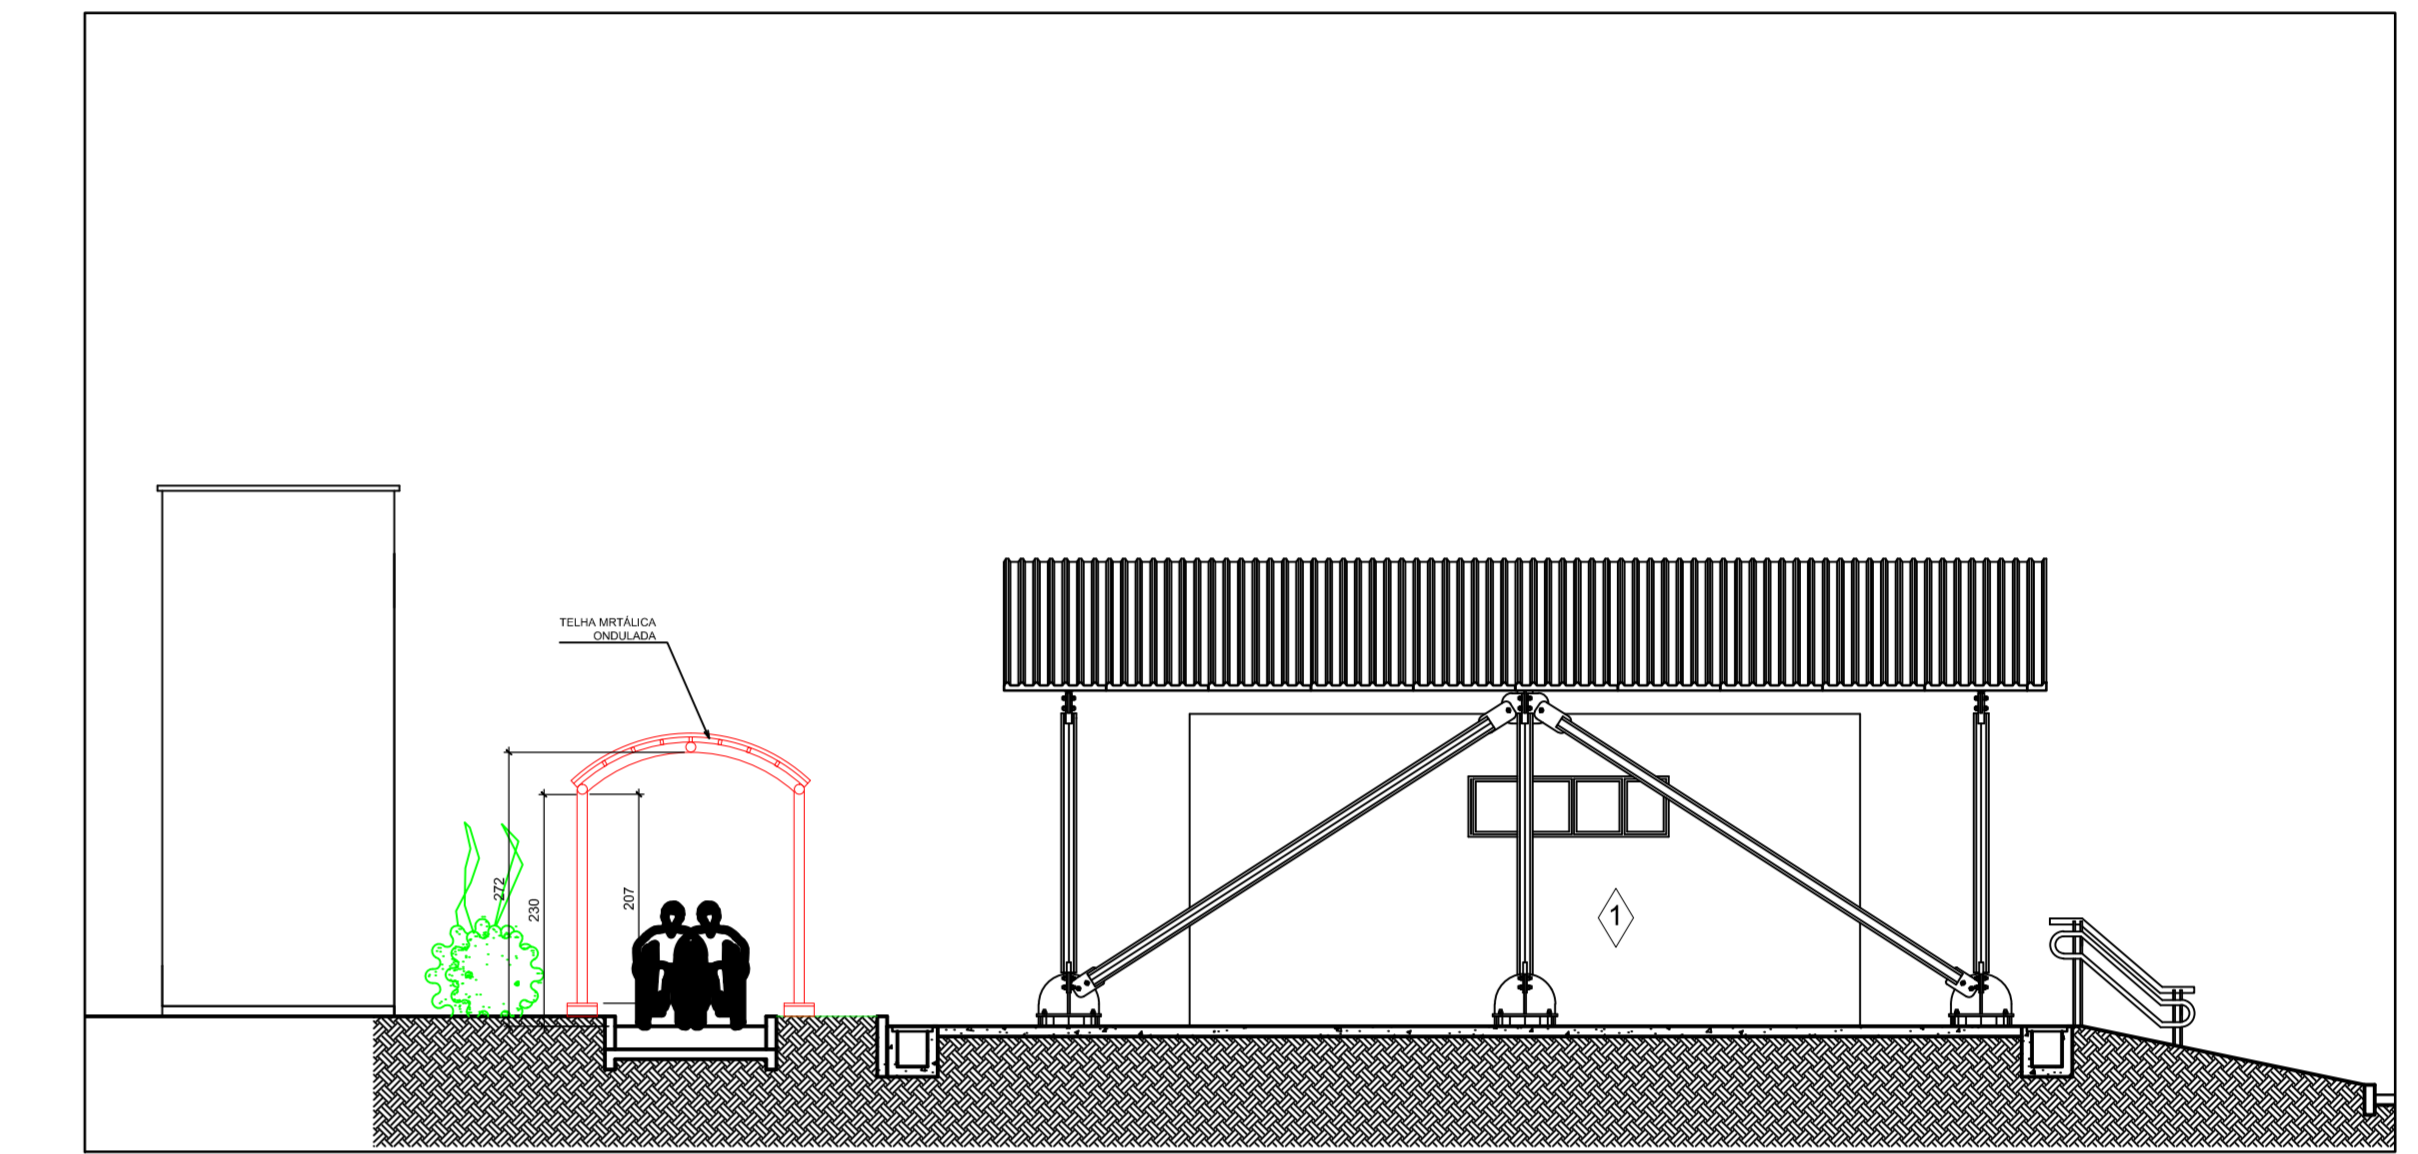


FACHADA SUL  
ESC.1:75

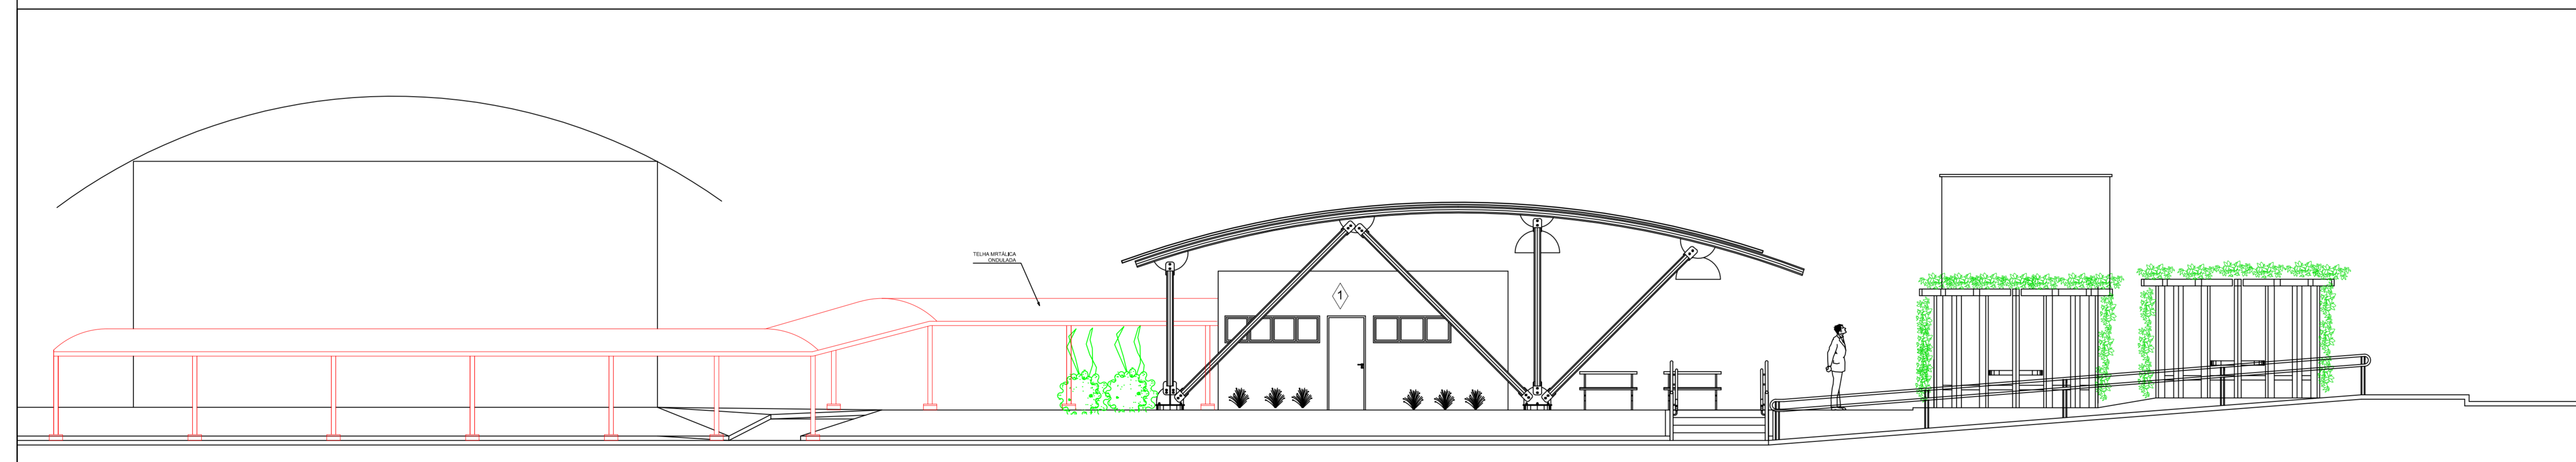


FACHADA LESTE  
ESC.1:75

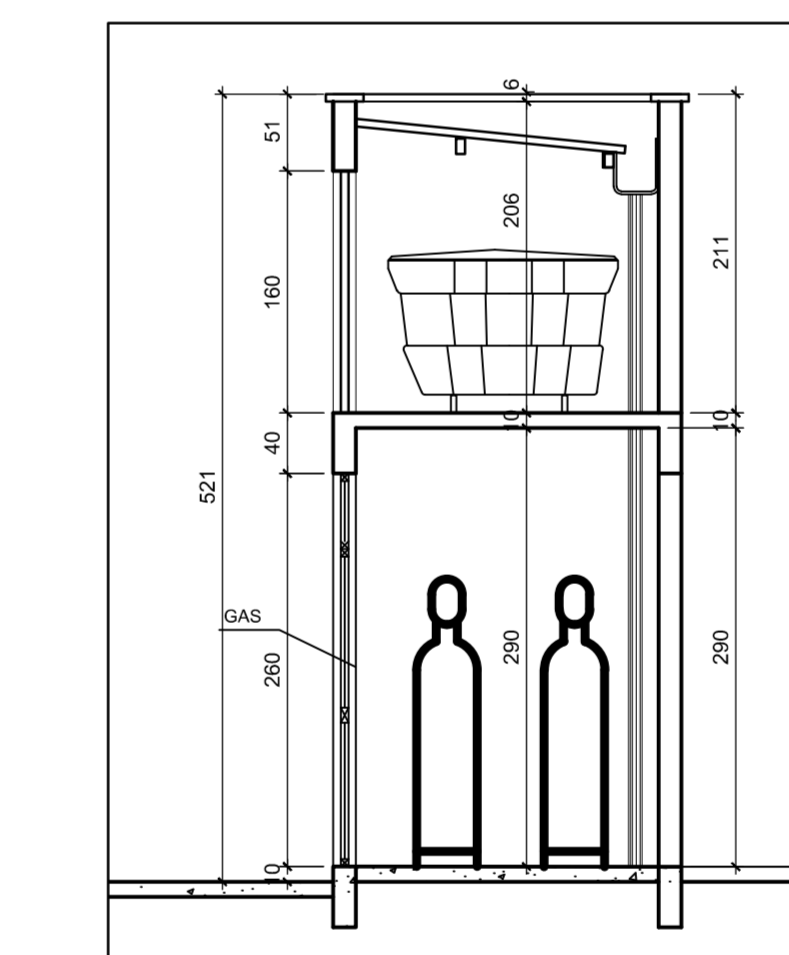


CORTE BARRILETE  
ESC.1: 50

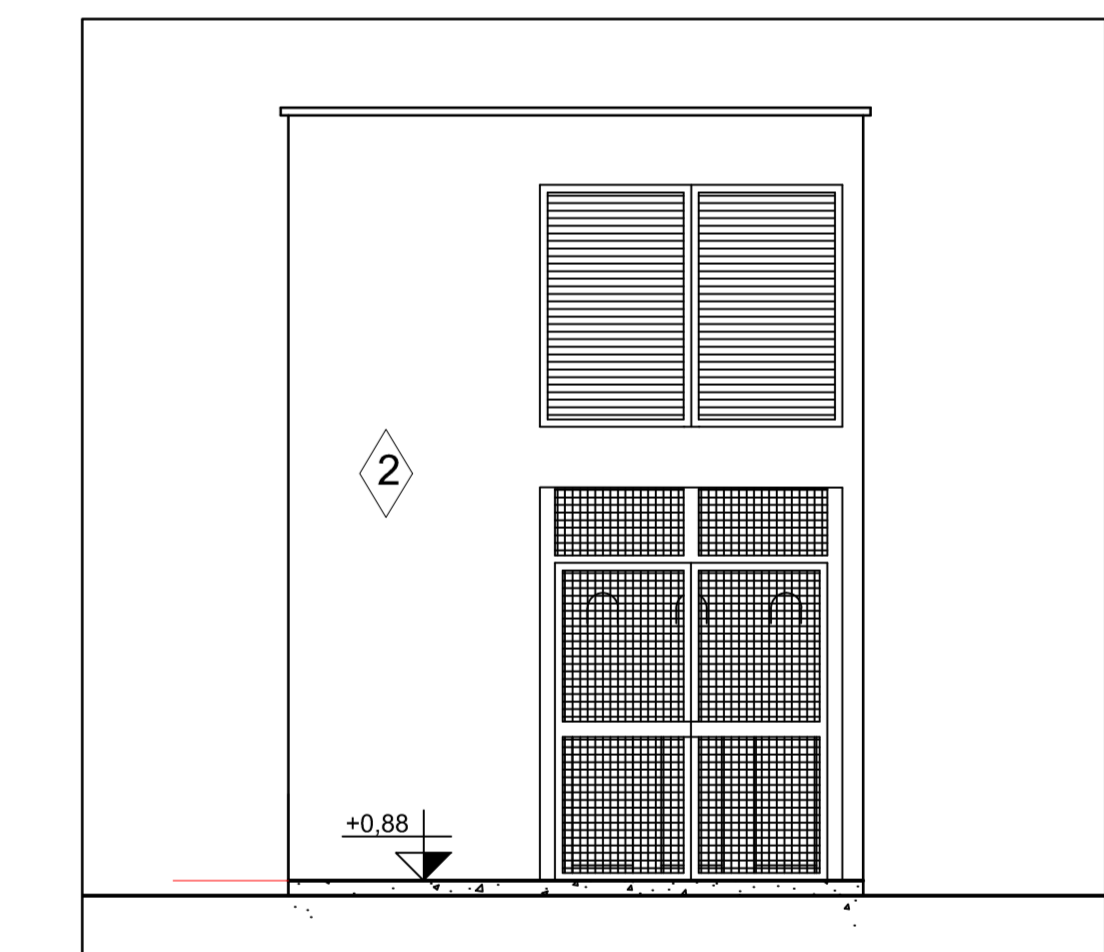

VISTA BARRILETE  
ESC.1: 50

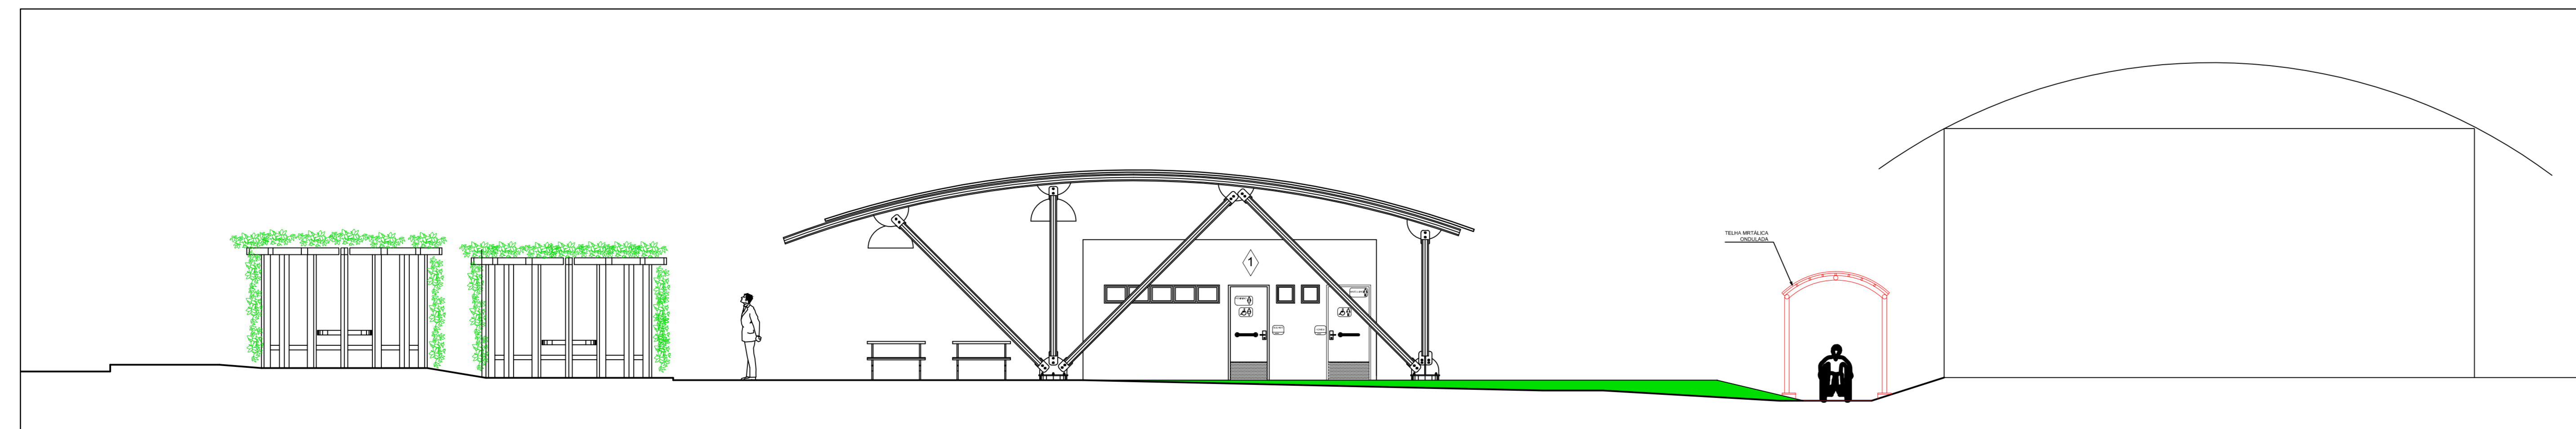

FACHADA OESTE  
ESC.1:75

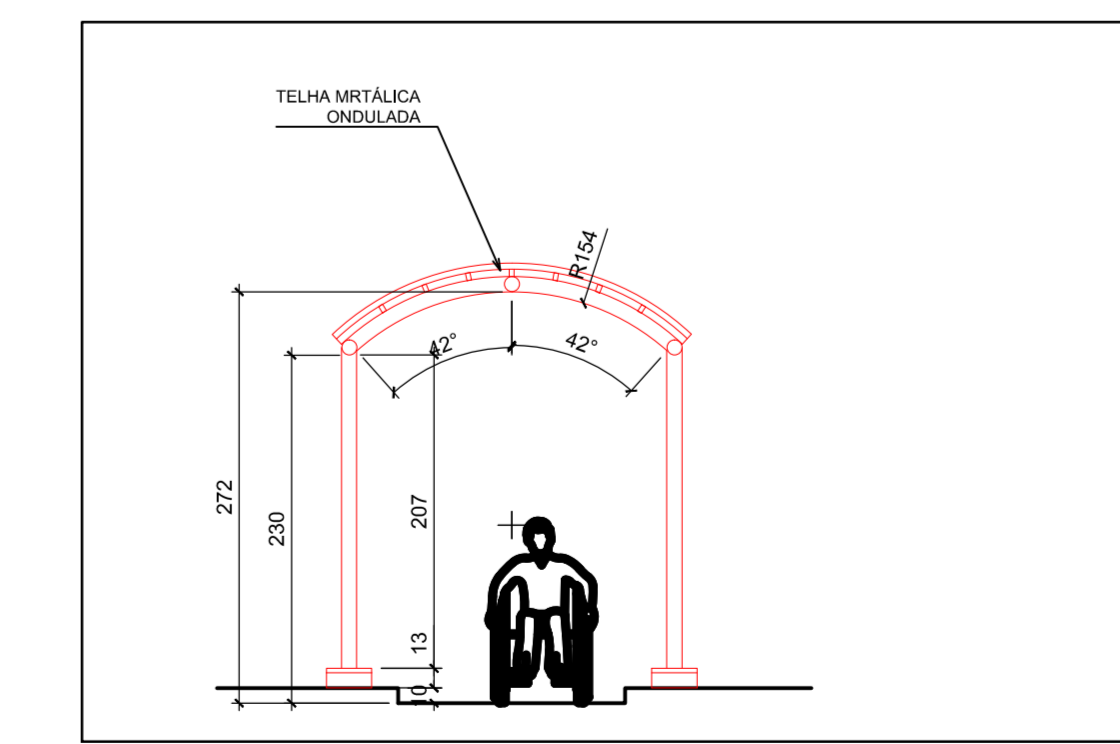

PÓRTICO PASSARELA  
ESC.1: 50

SERVIÇO PÚBLICO FEDERAL  
UNIVERSIDADE FEDERAL DE GOIÁS  
**CEGEF** CENTRO DE GESTÃO DO ESPAÇO FÍSICO  
Av. Universidade nº 1563 - S. Universitário - Goiânia - GO (62) 3009 6197

UFG

Tipo: **ARQUITETURA**  
CANTINA DA REITORIA

Local: Reitoria  
Endereço: Câmpus Samambaia - Reitoria

PROPRIETÁRIO: UNIVERSIDADE FEDERAL DE GOIÁS  
AUTOR DO PROJETO: ARQ. WENDERSON RICARDO NEVES CAU 48366-6  
AUTOR DO PROJETO: ARQ. ANA DOMITILA DE ALMEIDA MENDONÇA CAU 47034-3  
COLABORAÇÃO: GABRIELA TIZIENIS FORTES

CONTÉUDO:  
CORTES E FACHADAS

DATA: Março/2015	GERÊNCIA/COMPUTADORISTA: Wenderston	ESCALA: INDICADA
Nº DO PROCESSO: Wenderston	Nº DE FOLHAS: 1	Nº DE FOLHAS DE PAVIMENTOS: PAVIMENTO ÚNICO
QUANTIDADE DE ÁREAS: CANTINA DA REITORIA	167,00 m²	PRINCIPAL: 2/9

Assinatura: \_\_\_\_\_  
Unidade: \_\_\_\_\_  
Carreira de Projeto: \_\_\_\_\_

Tudo os direitos reservados ao CEGEF/PROAD/UFPA/GO. © 2015. Todos os direitos reservados ao local designado nos planos.